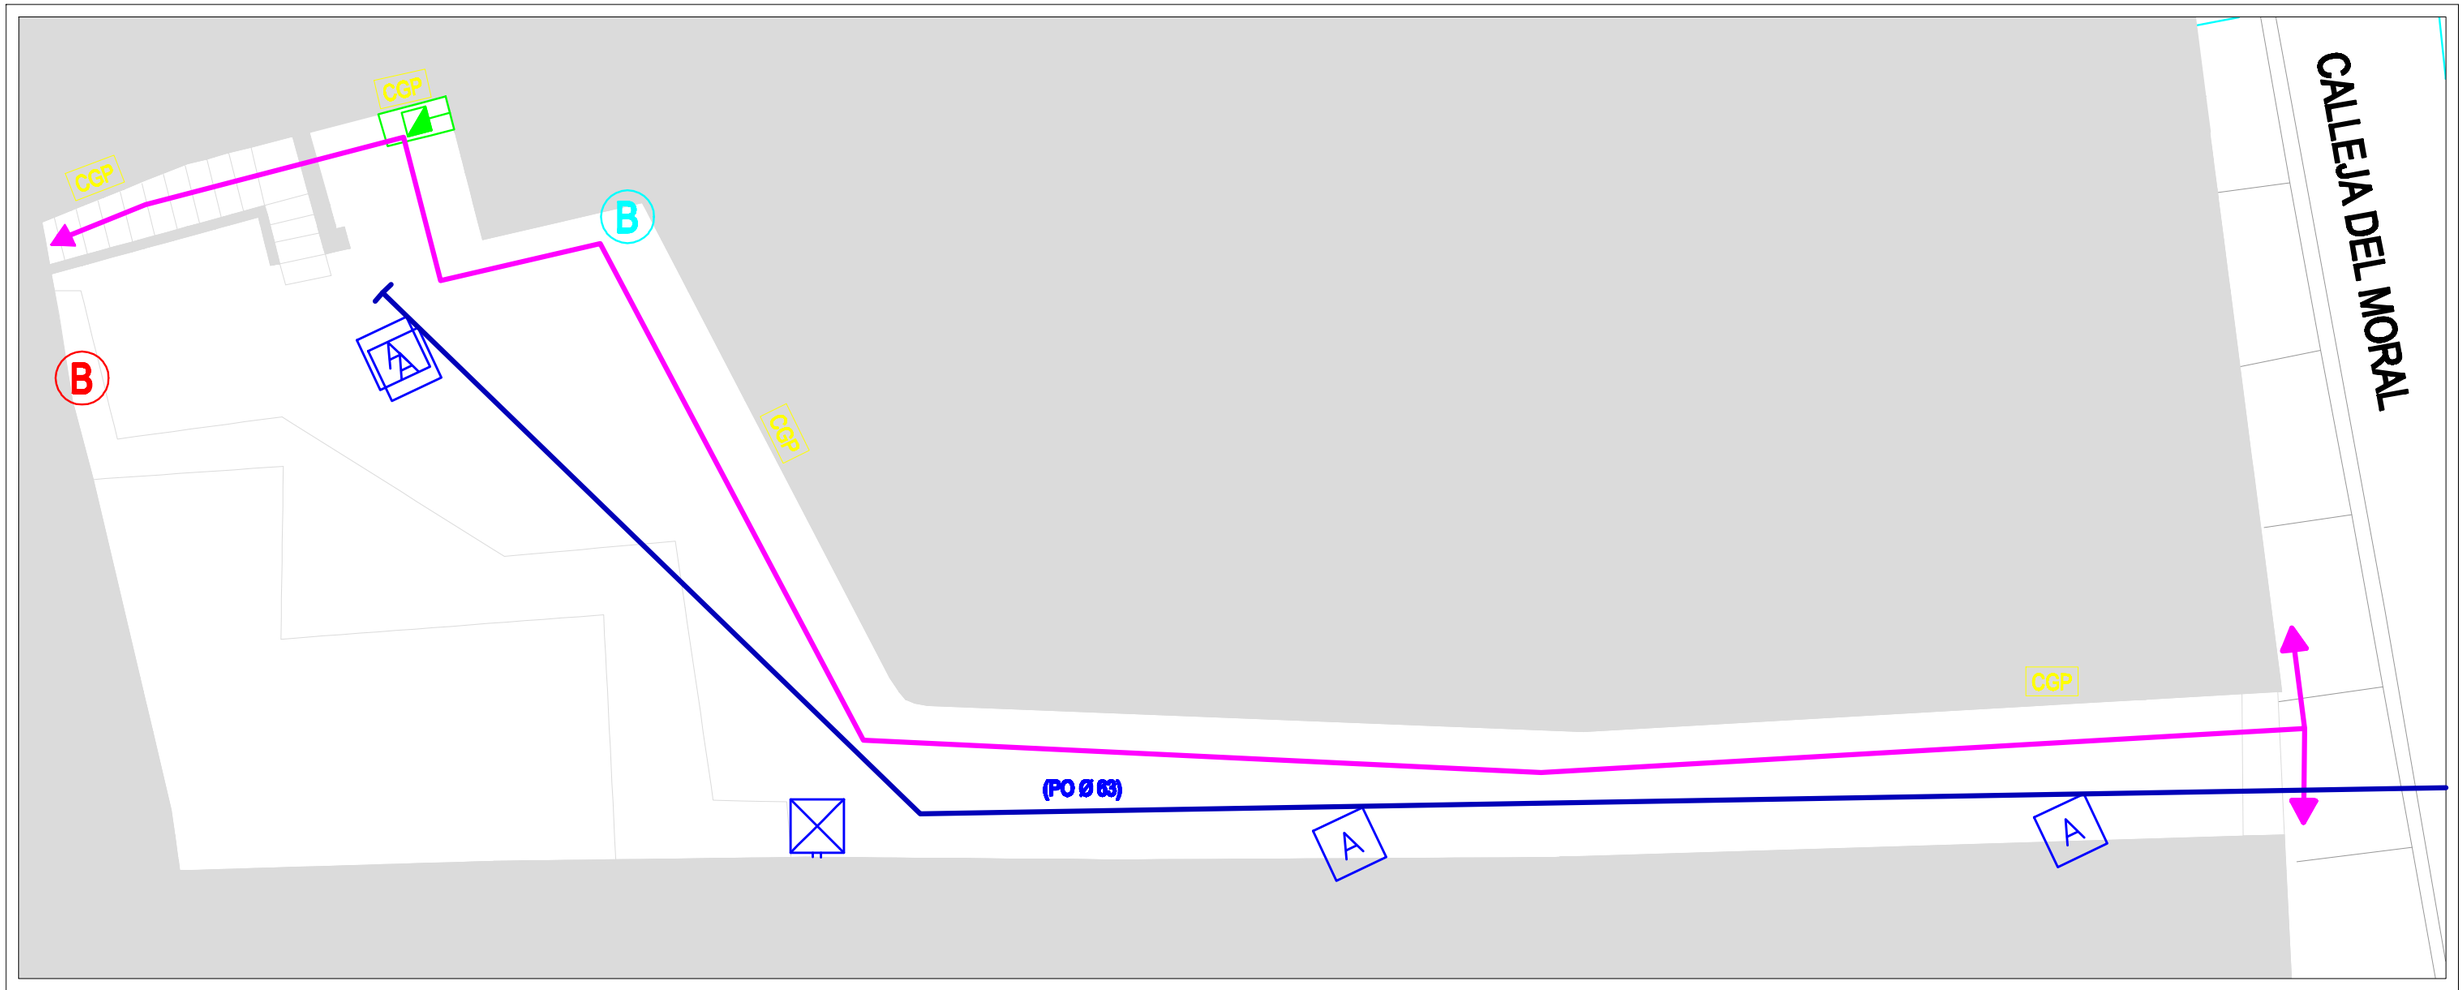

LEYENDA

EDIFICIOS COLINDANTES AL CALLEJÓN DEL MORAL.

REDES

- **A** — ACOMETIDA DE AGUA.
- **B** — BAJANTE PLUVIALES SOBRE FACHADA.
- **B** — BAJANTE FECALES SOBRE FRACHADA.
- ARMARIO CONTADOR DE AGUA.
- RED DE ABASTECIMIENTO DE AGUA POTABLE. (PO Ø 63 mm.)
- SUMINISTRO PRIVADO ELECTRICO COLGADO EN PARED.
- CGP — CAJA GENERAL DE PROTECCIÓN EN FACHADA.
- FAROLA EN FACHADA.

PLANO Num	04
FECHA	ABR 2015
ACTUALIZACION	
ESCALA	1: 75

CONSORCIO CACERES CIUDAD HISTORICA

PROYECTO DE OBRAS DE MEJORAS DE ACCESIBILIDAD EN LA CIUDAD MONUMENTAL DE CACERES.
ACTUACION EN CALLEJON DEL MORAL.

PLANO: ESTADO ACTUAL–INFRAESTRUCUTAS–REDES

PROYECTISTAS
JOSE LUIS SANCHEZ DE LA CALLE — JAVIER SELLERS BERMEJO
ARQUITECTOS TECNICOS – INGENIEROS DE EDIFICACION

COLABORADORES
CORTES CALLE, DIEGO Mª
CORTES MORGADO, ISABEL
POBLACION GOMEZ, JOSE DAVID
TECNICOS EN PROYECTOS DE EDIFICACION