



① C/ OBRAS PIAS DE ROCO

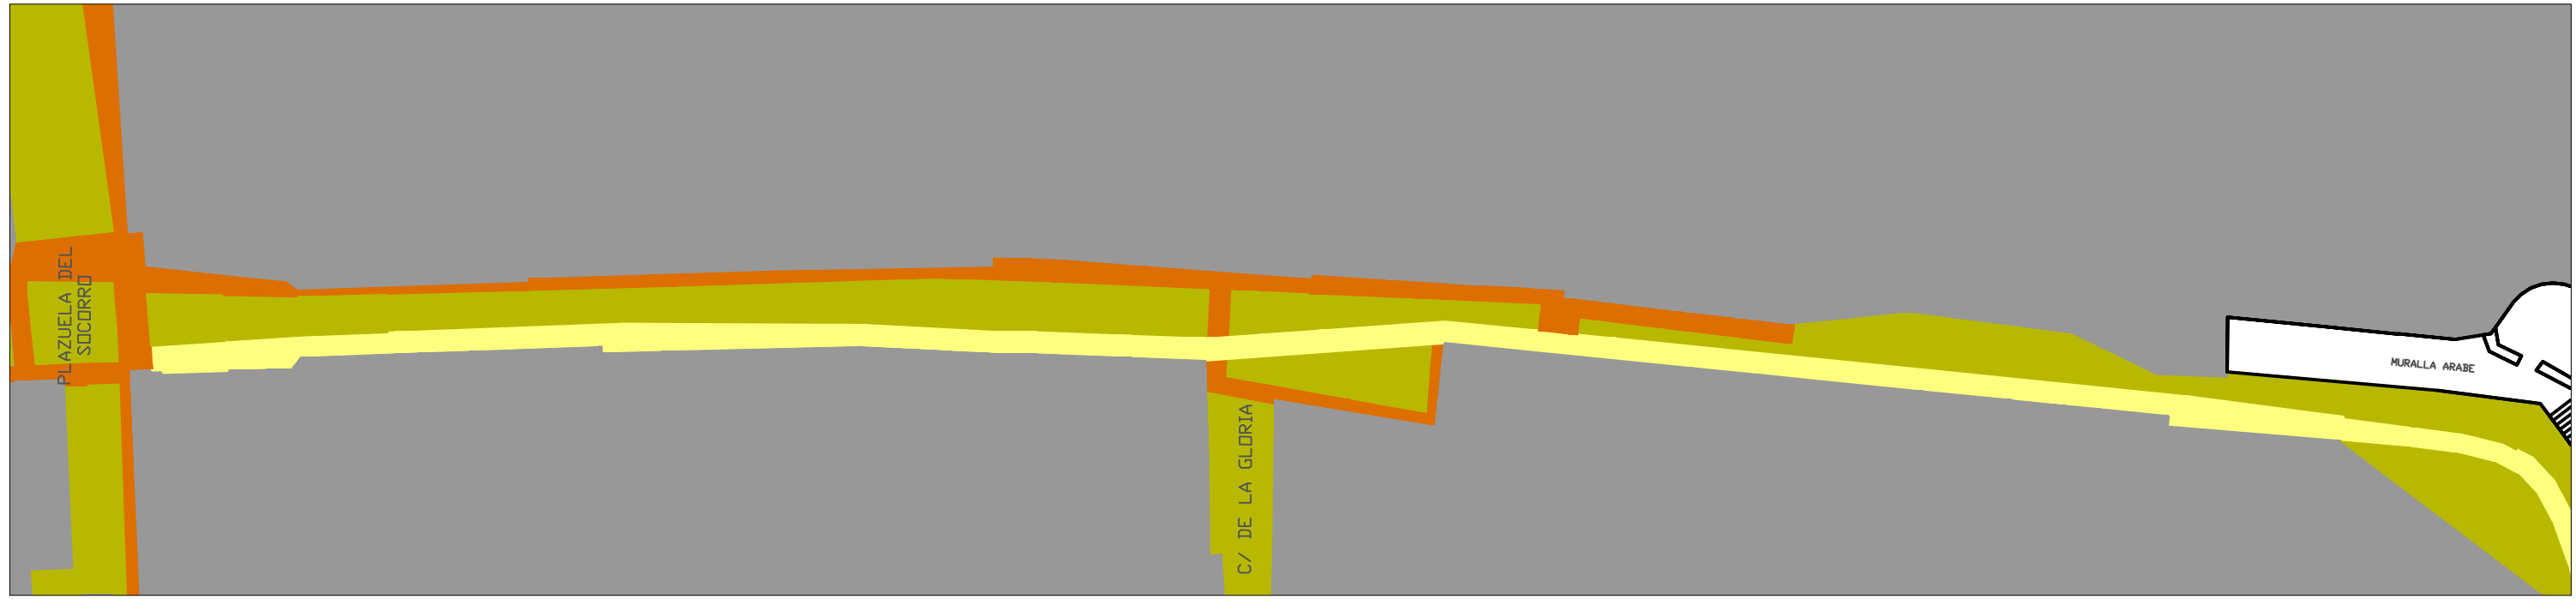


② C/ ADARVE DEL CRISTO

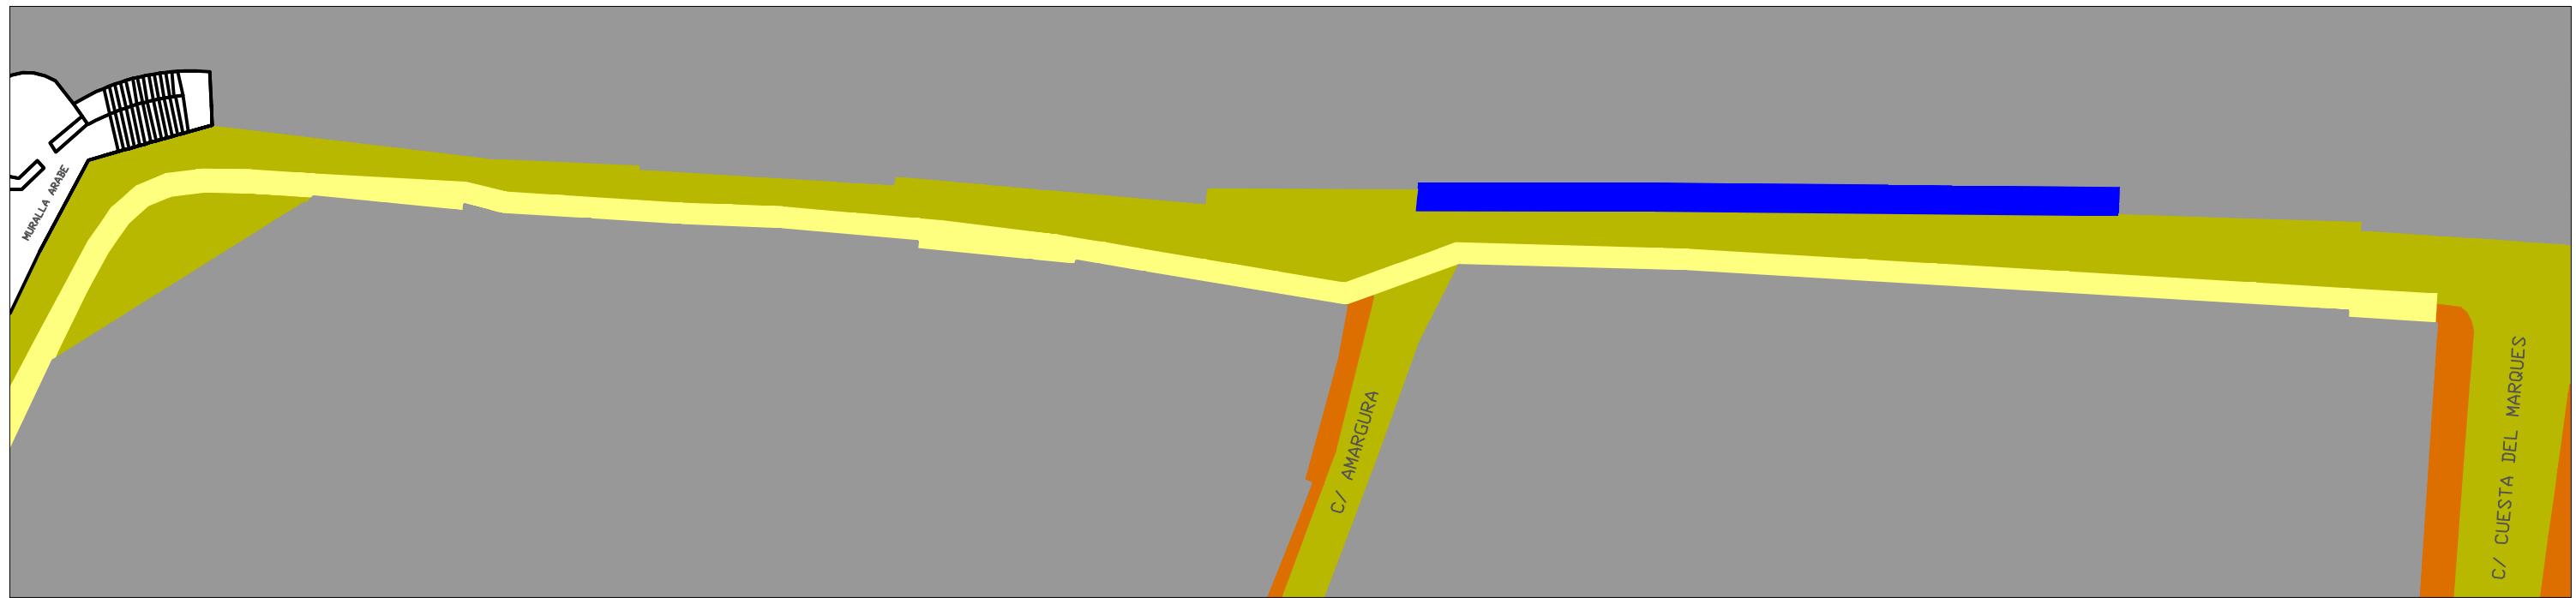

- EDIFICACIONES ANEXAS.
- MAMPOSTERIA EXISTENTE DE PIEDRA CUARCITA.
- ACERADO EXISTENTE SIN MODIFICACIÓN.
- ZONA DE PROTECCIÓN. RESTOS ARQUEOLÓGICOS. SIN ACERADO.

NUEVO ACERADO. LANCHA DE GRANITO REUTILIZADO.

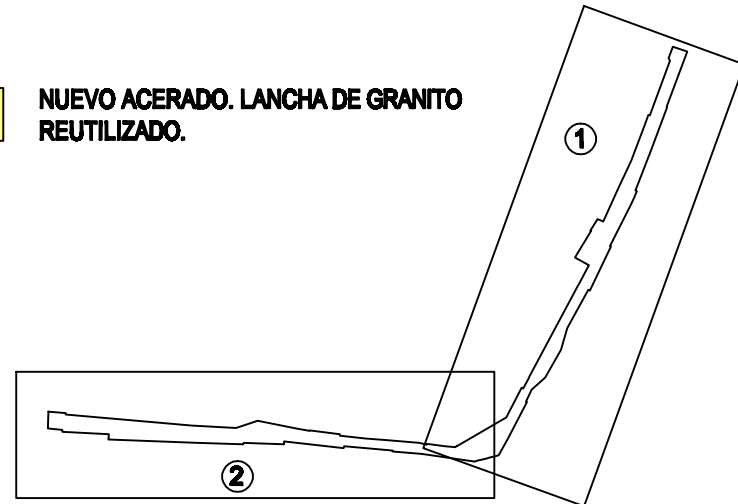

PLANO Num <div style="font-size: 2em; text-align: center;">04</div>	<b>CONSORCIO CACERES CIUDAD HISTORICA</b>
FECHA ABR 2015	PROYECTO DE OBRAS DE MEJORAS DE ACCESIBILIDAD EN LA CIUDAD MONUMENTAL DE CACERES. ACTUACION EN CALLES OBRAS PIAS DE ROCO Y ADARVE DEL CRISTO
ACTUALIZACION	PLANO ESTADO REFORMADO
ESCALA 1:300	PROYECTISTAS JOSE LUIS SANCHEZ      JAVIER SELLERS DE LA CALLE                      BERMEJO ARQUITECTOS TECNICOS - INGENIEROS DE EDIFICACION
	COLABORADORES CORTES CALLE, DIEGO M° CORTES MORGADO, ISABEL POBLACION GOMEZ, JOSE DAVID TECNICOS EN PROYECTOS DE EDIFICACION