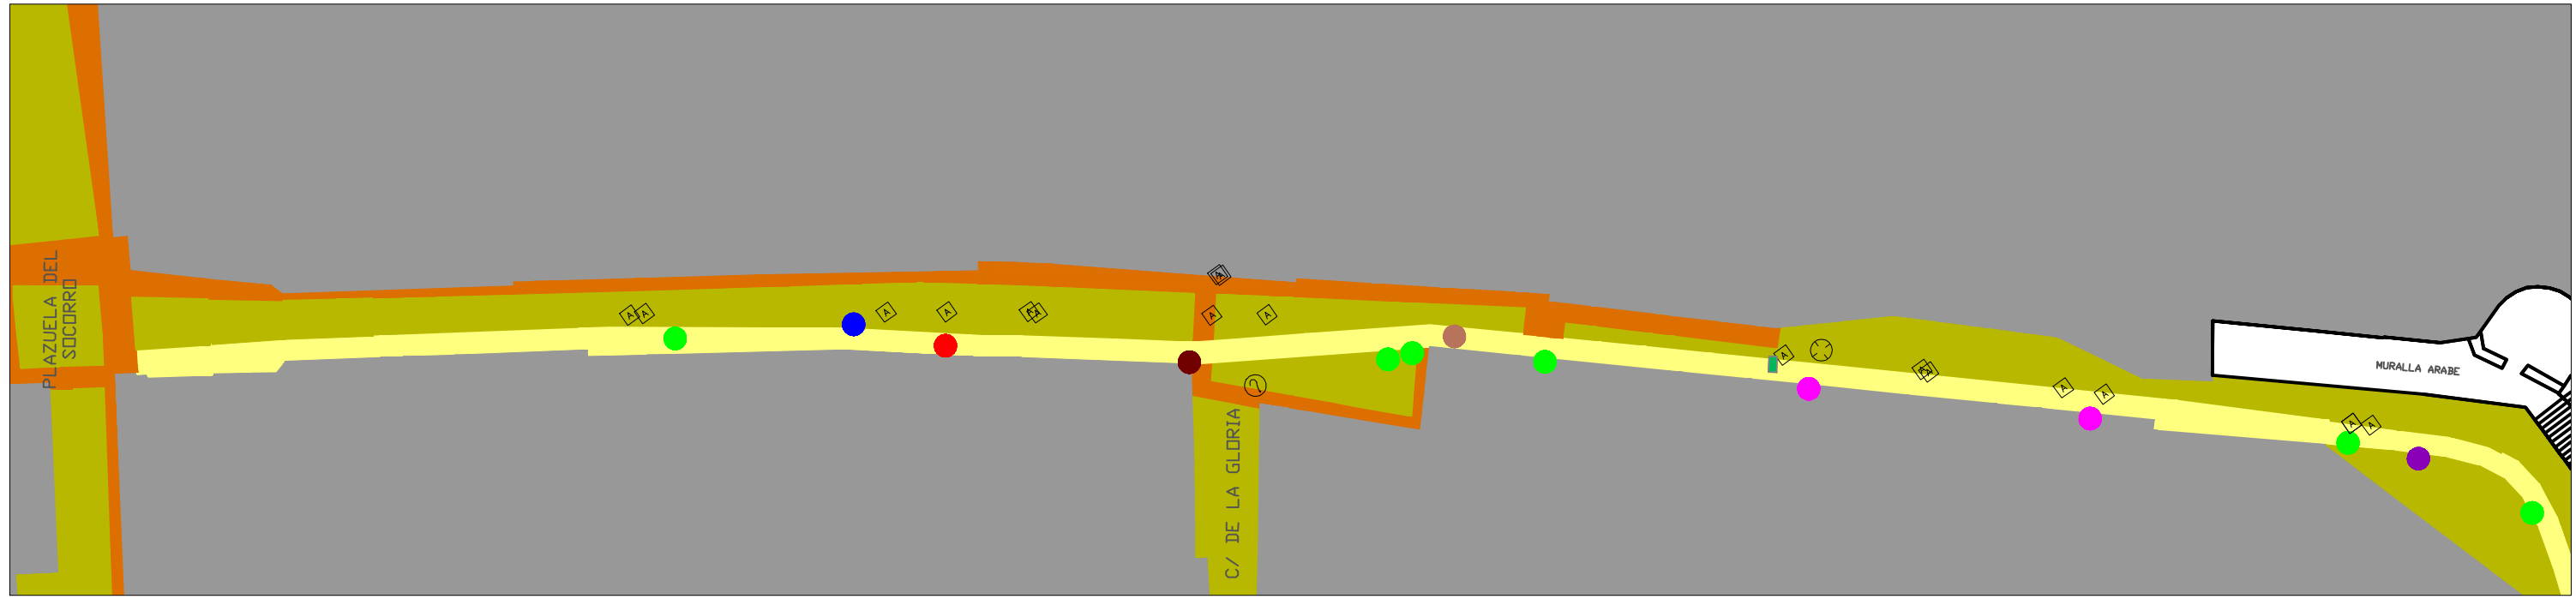
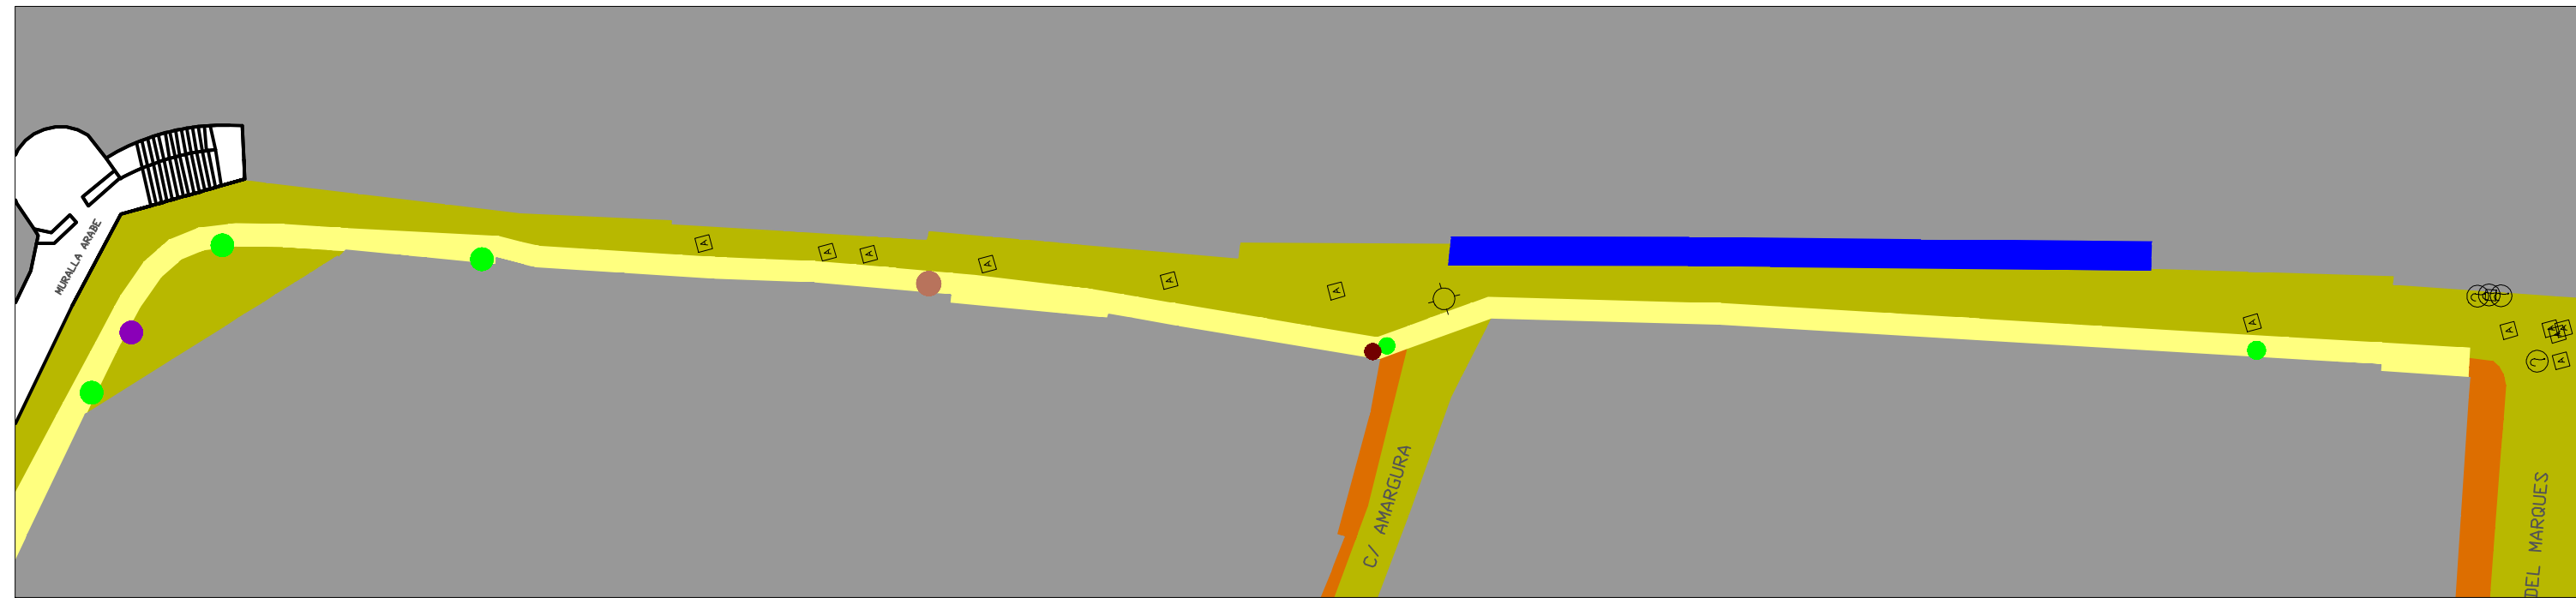
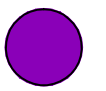

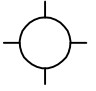
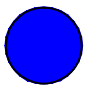




C/ OBRAS PIAS DE ROCO



C/ ADARVE DEL CRISTO



- |   |                        |   |                            |   |                                    |
|---|------------------------|---|----------------------------|---|------------------------------------|
|  | REGISTRO INDETERMINADO |  | REGISTRO ALUMBRADO PÚBLICO |  | ACOMETIDA DE AGUA NO AFECTADA      |
|  | BOLARDO                |  | SEÑAL DE TRÁFICO           |  | POZO DE REGISTRO NO AFECTADO       |
|  | REGISTRO SEMÁFORO      |  | POZO DE REGISTRO           |  | REGISTRO INDETERMINADO NO AFECTADO |
|  | REGISTRO RED ELÉCTRICA |  | IMBORNAL                   |   |                                    |

PLANO Num <b>06</b>	 <b>CONSORCIO CACERES CIUDAD HISTORICA</b>	
FECHA ABR 2015	PROYECTO DE OBRAS DE MEJORAS DE ACCESIBILIDAD EN LA CIUDAD MONUMENTAL DE CACERES. ACTUACION EN CALLES OBRAS PIAS DE ROCO Y ADARVE DEL CRISTO	
ACTUALIZACION	PLANO ESTADO REFORMADO – SITUACIÓN REDES	
ESCALA 1:300	PROYECTISTAS JOSE LUIS SANCHEZ    JAVIER SELLERS DE LA CALLE                    BERMEJO	COLABORADORES CORTES CALLE, DIEGO Mº CORTES MORGADO, ISABEL POBLACION GOMEZ, JOSE DAVID
	ARQUITECTOS TECNICOS – INGENIEROS DE EDIFICACION	TECNICOS EN PROYECTOS DE EDIFICACION