


DETALLES MOBILIARIO URBANO

BANCO FABRICADO EN ACERO TIPO CORTEN. (Modelo ciudad monumental).

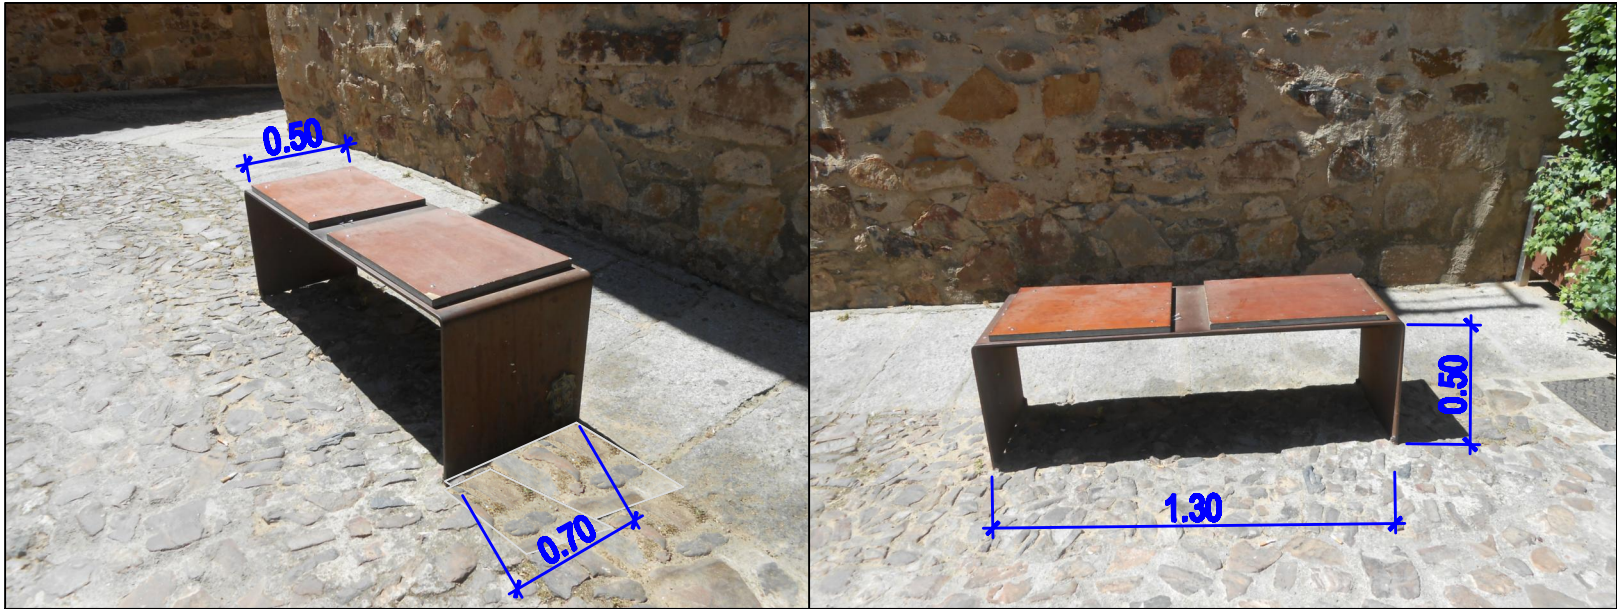

PAPELERA DE ACERO Y MADERA (Modelo ciudad monumental).



JARDINERAS DE BARRO COCIDO 0.40 m DE ANCHO.



UNIDADES EN METROS.

PLANO Num 11	 CONSORCIO CACERES CIUDAD HISTORICA	
FECHA MAY 2015	PROYECTO DE OBRAS DE MEJORAS DE ACCESIBILIDAD EN LA CIUDAD MONUMENTAL DE CACERES. ACTUACION EN CALLEJON DEL MORAL.	
ACTUALIZACION		
ESCALA 1:75	PLANO PLANO DE DETALLES – MOBILIARIO URBANO.	
PROYECTISTAS	JOSE LUIS SANCHEZ JAVIER SELLERS DE LA CALLE BERMEJO ARQUITECTOS TECNICOS – INGENIEROS DE EDIFICACION	COLABORADORES CORTES CALLE, DIEGO M° CORTES MORGADO, ISABEL POBLACION GOMEZ, JOSE DAVID TECNICOS EN PROYECTOS DE EDIFICACION