



ESTADO ACTUAL

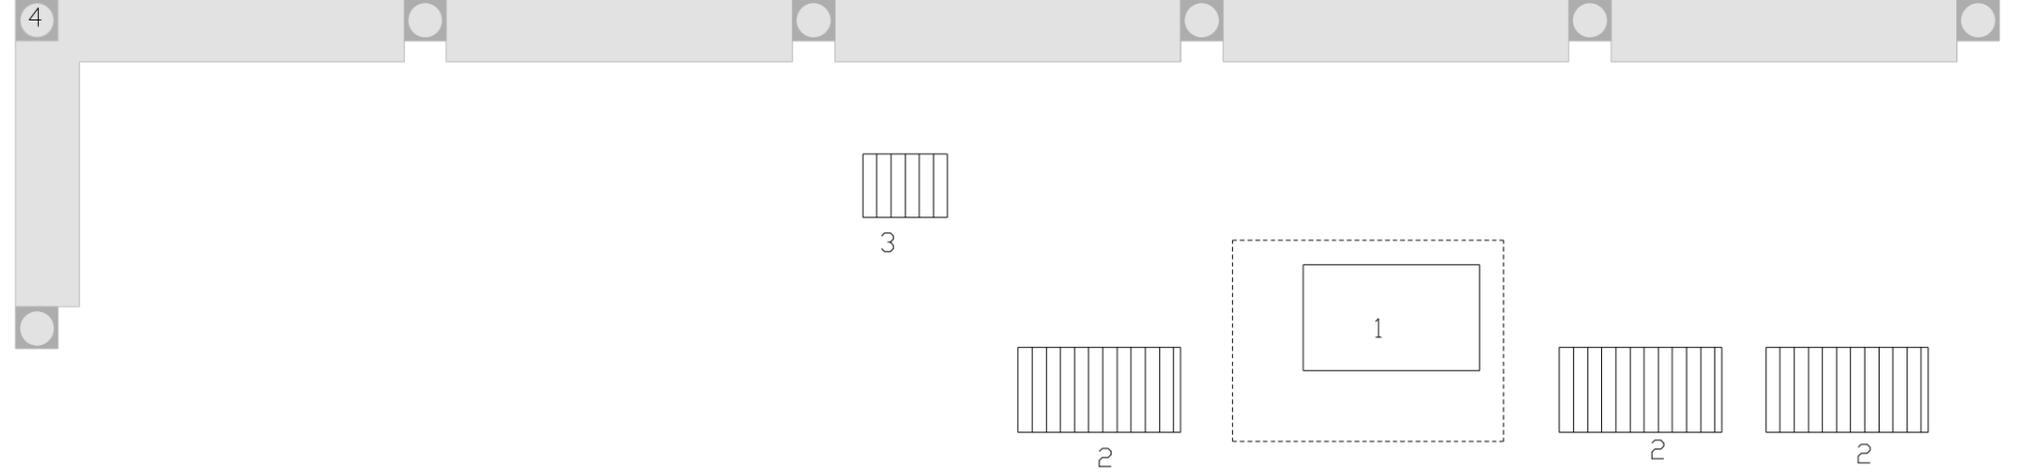


ESTADO REFORMADO
SECCION RAMPA

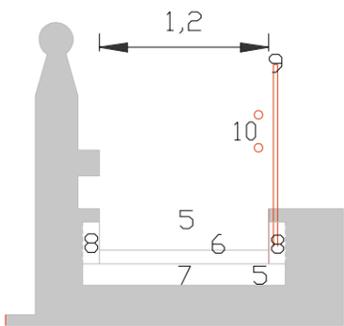

NIVEL SUP (PLAZA)
+0'75

NIVEL INF (RELLANO
ESCALINATA) +/-0'0

ESTADO REFORMADO

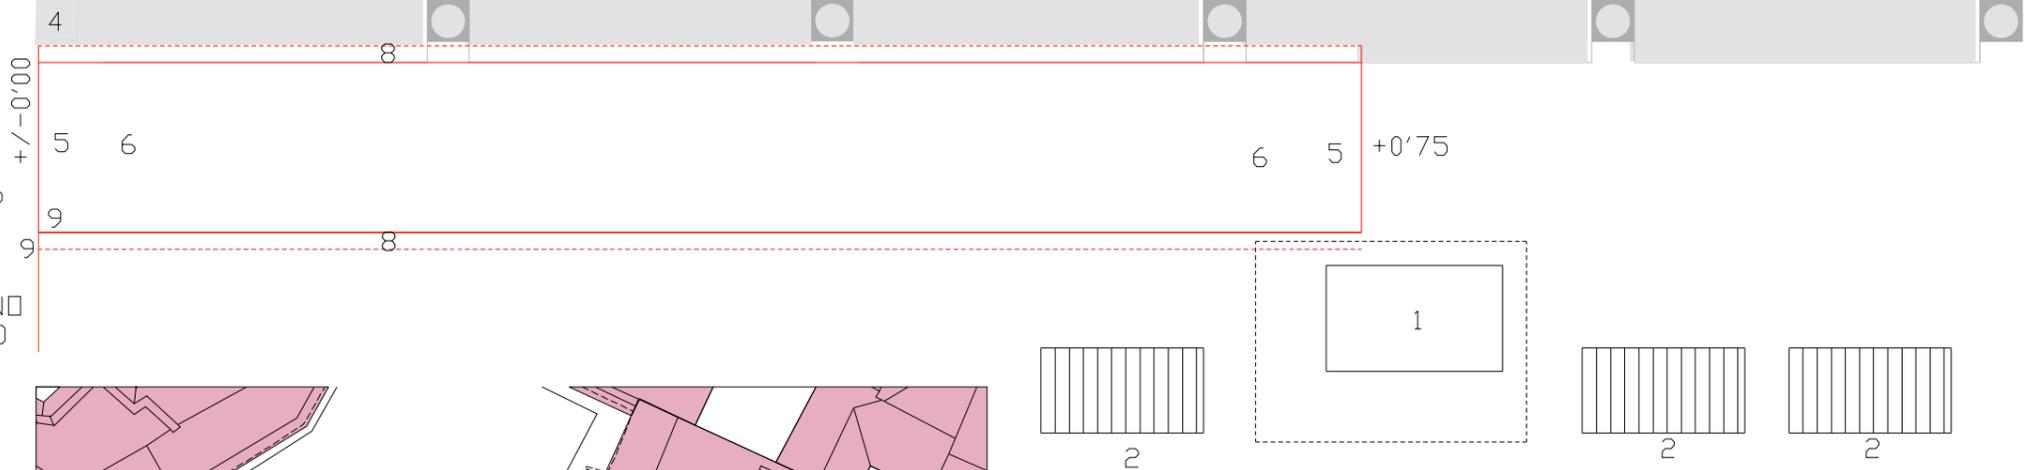

- 1.- TRANSFORMADOR CON TAPA Y SOLERA
- 2.- REJILLA SUMIDERO QUE PERMANECE
- 3.- REJILLA SUMIDERO A SUPRIMIR
- 4.- COLUMNA BALAUSTRÉ A SUPRIMIR
- 5.- DEMOL PAVIMENTO Y EXCAVACION
- 6.- PAVIM GRANITO REUTILIZADO 10cms med
- 7.- SOLERA 15cms HORM
- 8.- MURETE REFUERZO LATERAL EXCAV
- 9.- PROTECCION LATERAL (SOLUC VARIABLE)
- 10.-TUBO 60mm DOBLE PASAMANOS



PLANO Num

20



CONSORCIO CACERES CIUDAD HISTORICA

FECHA

MAY 2015

ACTUALIZACION

ACCESIBILIDAD EN LA PLAZA DE SAN JORGE

ESCALA

1:50

PLANO

DESCRIPCION DE LAS OBRAS

PROYECTISTAS

JOSE LUIS SANCHEZ
DE LA CALLE
ARQUITECTOS TECNICOS - INGENIEROS DE EDIFICACION

JAVIER SELLERS
BERMEJO
ARQUITECTOS TECNICOS - INGENIEROS DE EDIFICACION