


PLANTA

ESC 1:15


155x70x40

70x10x10

ALZADO LONG

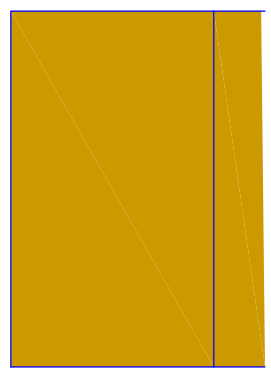

ALZADO LATERAL

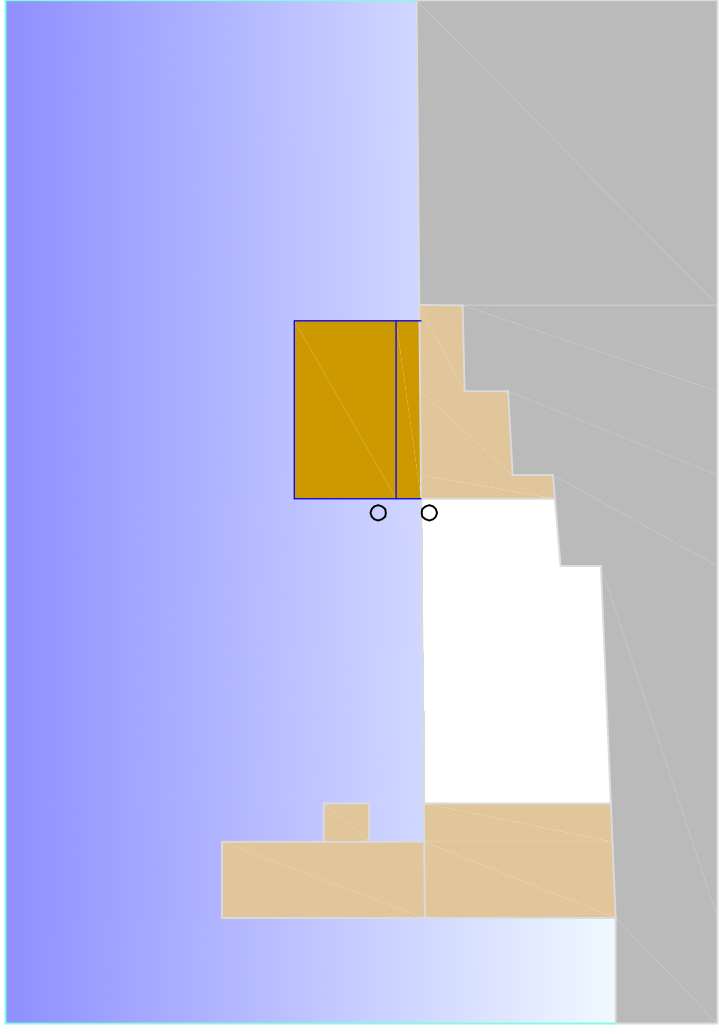


SOPORTE LIBRE BARANDA

SOPORTE C/VARILLAS (PROF.VARIABLE) DE ANCLAJE LIGERO A

JUNTAS MURETE

NUEVA SOLERA

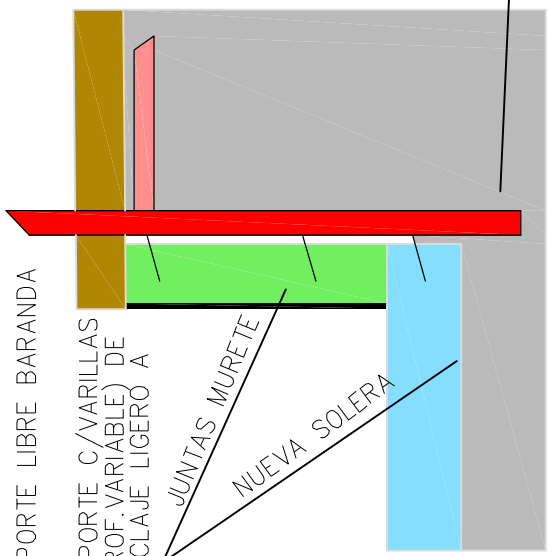

DETALLE FORMACIÓN Y ANCLAJE MONTANTES

- ACTUAL PAVIMENTO PLAZA CON LOSAS GRANITO (espesor aprox 10-14 cms)
- NUEVA SOLERA RAMPA 15cms
- TERRENO NATURAL
- MORTERO CAL REVESTIMIENTO PARED RAMPA
- MURETE 1/2 PIE LCP FORMACION CAJA RAMPA (altura variable)
- SOPORTE TUBO ACERO CORTEN #50x50x8
- TIRANTE T 50x50 ACERO CORTEN EMPOTRADO EN SUELO, LIGERO RECIBIDO

ZONA SOPORTE EMPOTRADA A SUELO Y RETACADA MORTERO (PROF.VARIABLE)

PLANO Num

25

FECHA

MAY 2015

ACTUALIZACION

ESCALA

1:30

PLANO ESTADO REFORMADO. DETALLE CONSTRUCTIVO



CONSORCIO CACERES CIUDAD HISTORICA

ACCESIBILIDAD EN LA PLAZA DE SAN JORGE

PROYECTISTAS

JOSE LUIS SANCHEZ DE LA CALLE
 JAVIER SELLERS BERMEJO
 ARQUITECTOS TECNICOS - INGENIEROS DE EDIFICACION