

PLANO Num  
21



CONSORCIO CACERES CIUDAD HISTORICA

FECHA  
JUL 2016


ADECUACION DEL JARDIN DE LA PLAZUELA  
CONDE DE CANILLEROS

ACTUALIZACION

ESCALA  
1 : 100

PLANO DESCRIPCION DE LAS OBRAS

PROYECTISTAS  
JOSE LUIS SANCHEZ  
DE LA CALLE  
ARQUITECTOS TECNICOS - INGENIEROS DE EDIFICACION  
JAVIER SELLERS  
BERMEJO

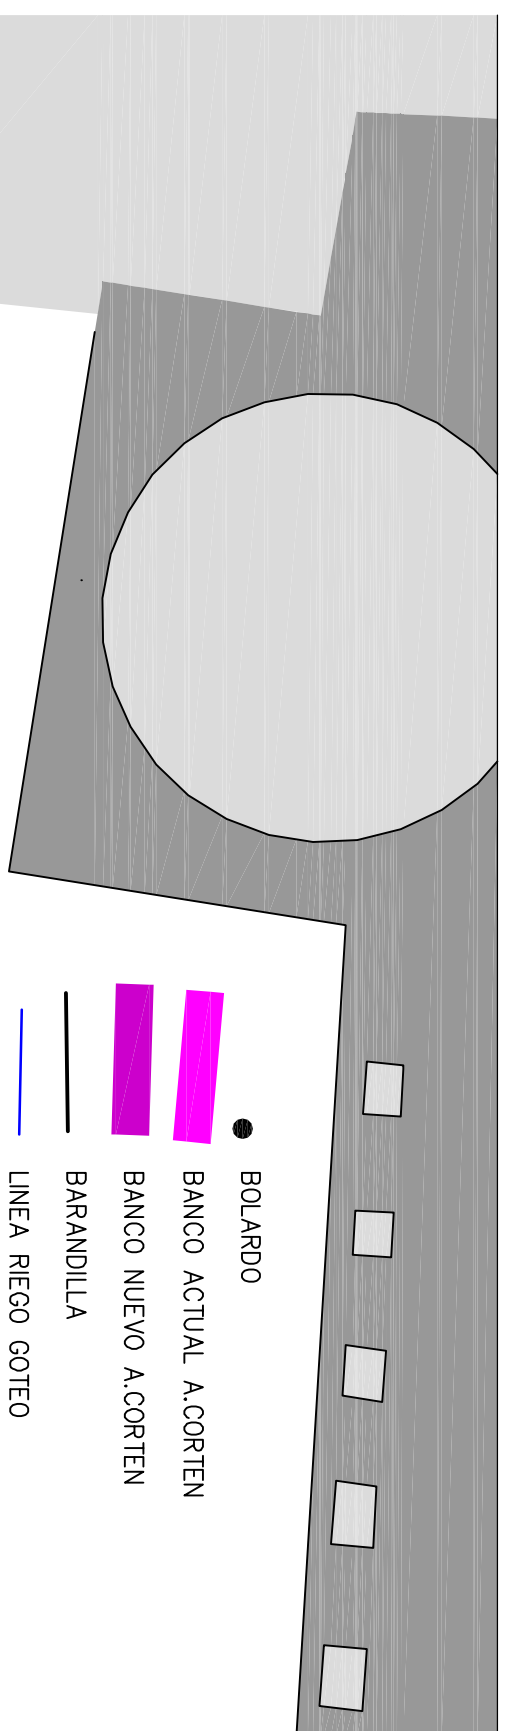

- BOLARDO
- BANCO ACTUAL A.CORTEN
- BANCO NUEVO A.CORTEN
- BARANDILLA
- LINEA RIEGO GOTEO
- REPAVIMENTACION GRANITO REUTILIZADO AJUSTADO A FORMA RAICES
- PAPELERA

