



ALZADO ACTUAL

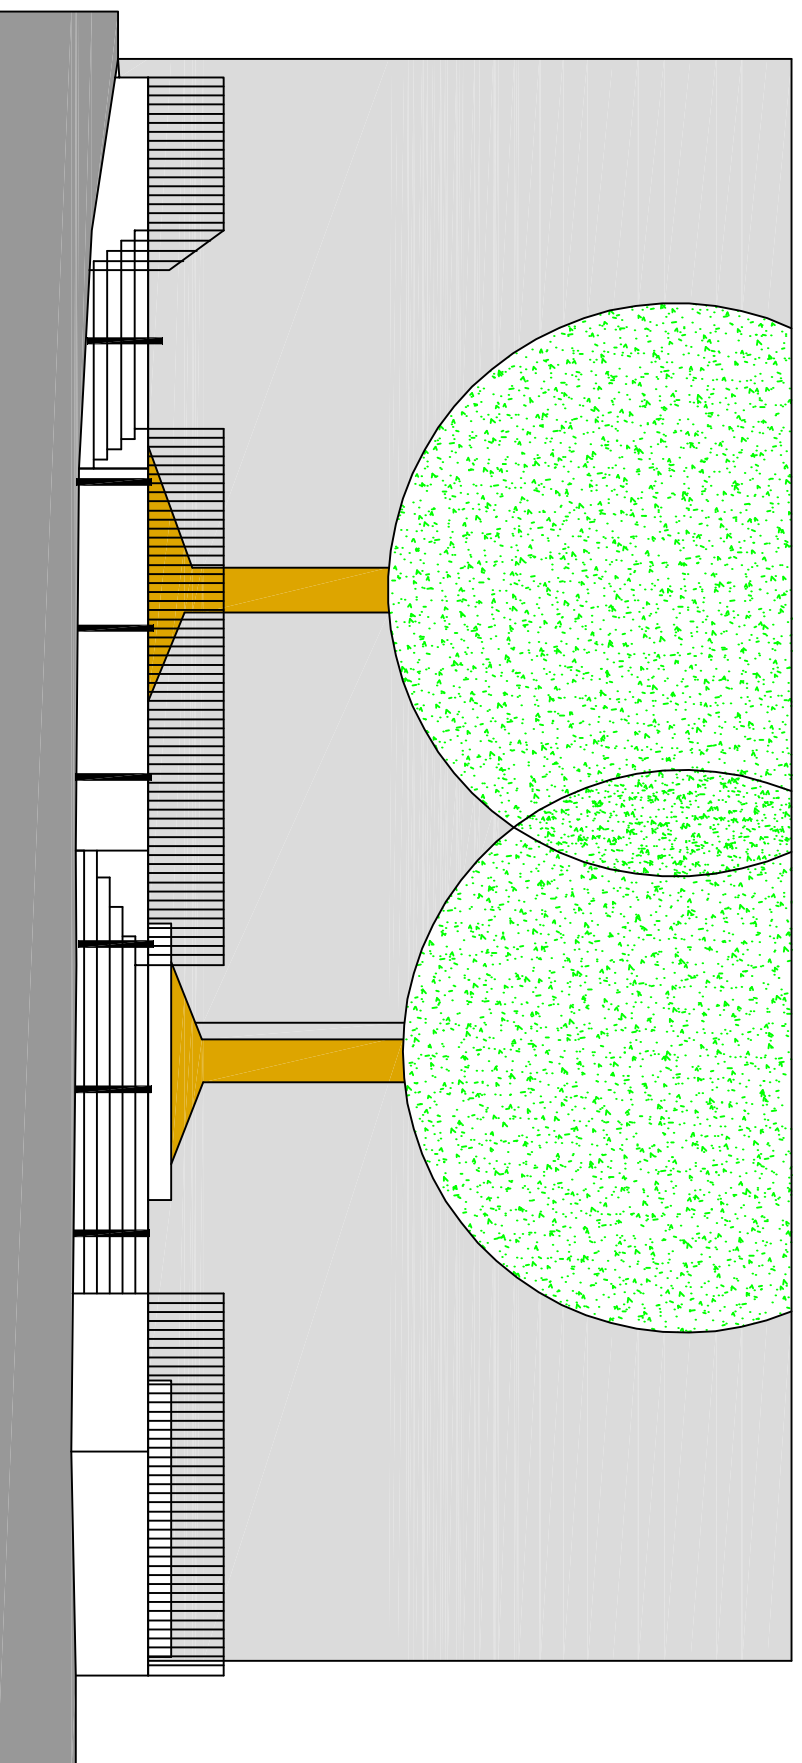

ALZADO REFORMADO

PLANO Num	25
FECHA	JUL 2016
ACTUALIZACION	
ESCALA	1:100
PROYECTISTAS	JOSE LUIS SANCHEZ DE LA CALLE ARQUITECTOS TECNICOS – INGENIEROS DE EDIFICACION
PLANO	ALZADOS ACTUAL Y REFORMADO
 <p>CONSORCIO CACERES CIUDAD HISTORICA</p>	
<p>ADECUACION DEL JARDIN DE LA PLAZUELA CONDE DE CANILLEROS</p>	
<p>JAVIER SELLERS BERMEJO INGENIEROS DE EDIFICACION</p>	