


ESTADO REFORMADO

- NUEVO MAMPUESTO DE PIEDRA CUARCITA.
- NUEVO ACERADO. LANCHA DE GRANITO REUTILIZADO.
- ZONA DE PROTECCIÓN. SIN ACERADO.
- MAMPOSTERIA EXISTENTE DE PIEDRA CUARCITA SIN MODIFICACIÓN.
- ACERADO EXISTENTE SIN MODIFICACIÓN.
- EDIFICACIONES ANEXAS.

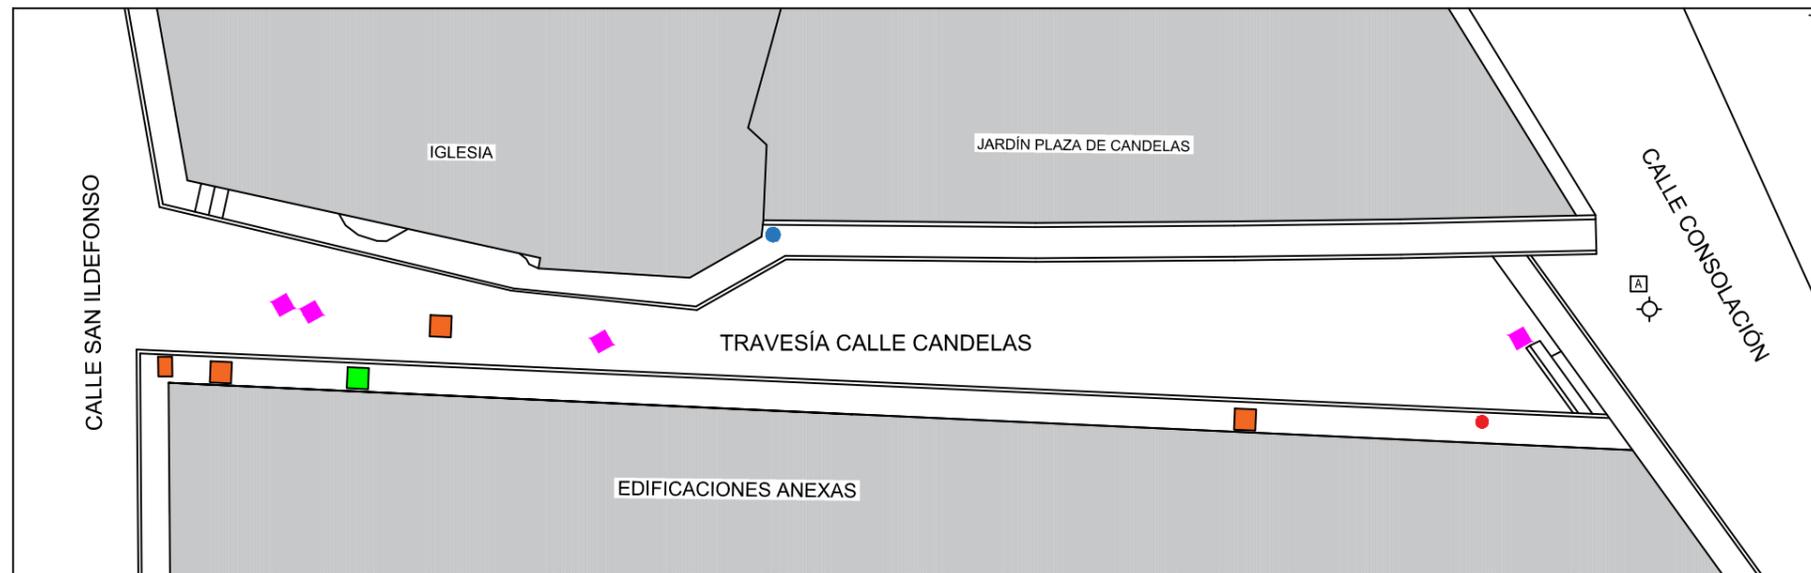

REF-SITUACIÓN DE REDES

- REGISTRO INDETERMINADO
- BOLARDO
- ACOMETIDA AGUA PÚBLICA (0,15x0,15m)
- REGISTRO RED ELÉCTRICA
- SEÑAL DE TRÁFICO
- A ACOMETIDA DE AGUA NO AFECTADA
- + POZO DE REGISTRO NO AFECTADO

PLANO Num	04
FECHA	AGOSTO 2017
ACTUALIZACION	
ESCALA	E. 1/200

	CONSORCIO CACERES CIUDAD HISTORICA
<p>REPAVIMENTACIÓN DE LA CALLE CANDELAS.</p>	
<p>PLANO ESTADO REFORMADO Y REF-SIT. REDES</p>	

PROYECTISTAS: ARQUITECTOS TÉCNICOS-INGENIEROS DE EDIFICACIÓN
 F. JAVIER SELLERS BERMEJO JOSÉ LUIS SÁNCHEZ DE LA CALLE
 COLABORADORES: ESTUDIANTE EN PRÁCTICAS DE GRADO EN EDIFICACIÓN
 BEATRIZ PAVÓN SÁNCHEZ