


DETALLE 1ª CÁMARA TORRE DEL HORNO



● PUNTO DE LUZ

— SUMINISTRO ELECTRICO PARA PUNTO DE LUZ

PLANTA DE LAS CÁMARA TORRE DEL HORNO

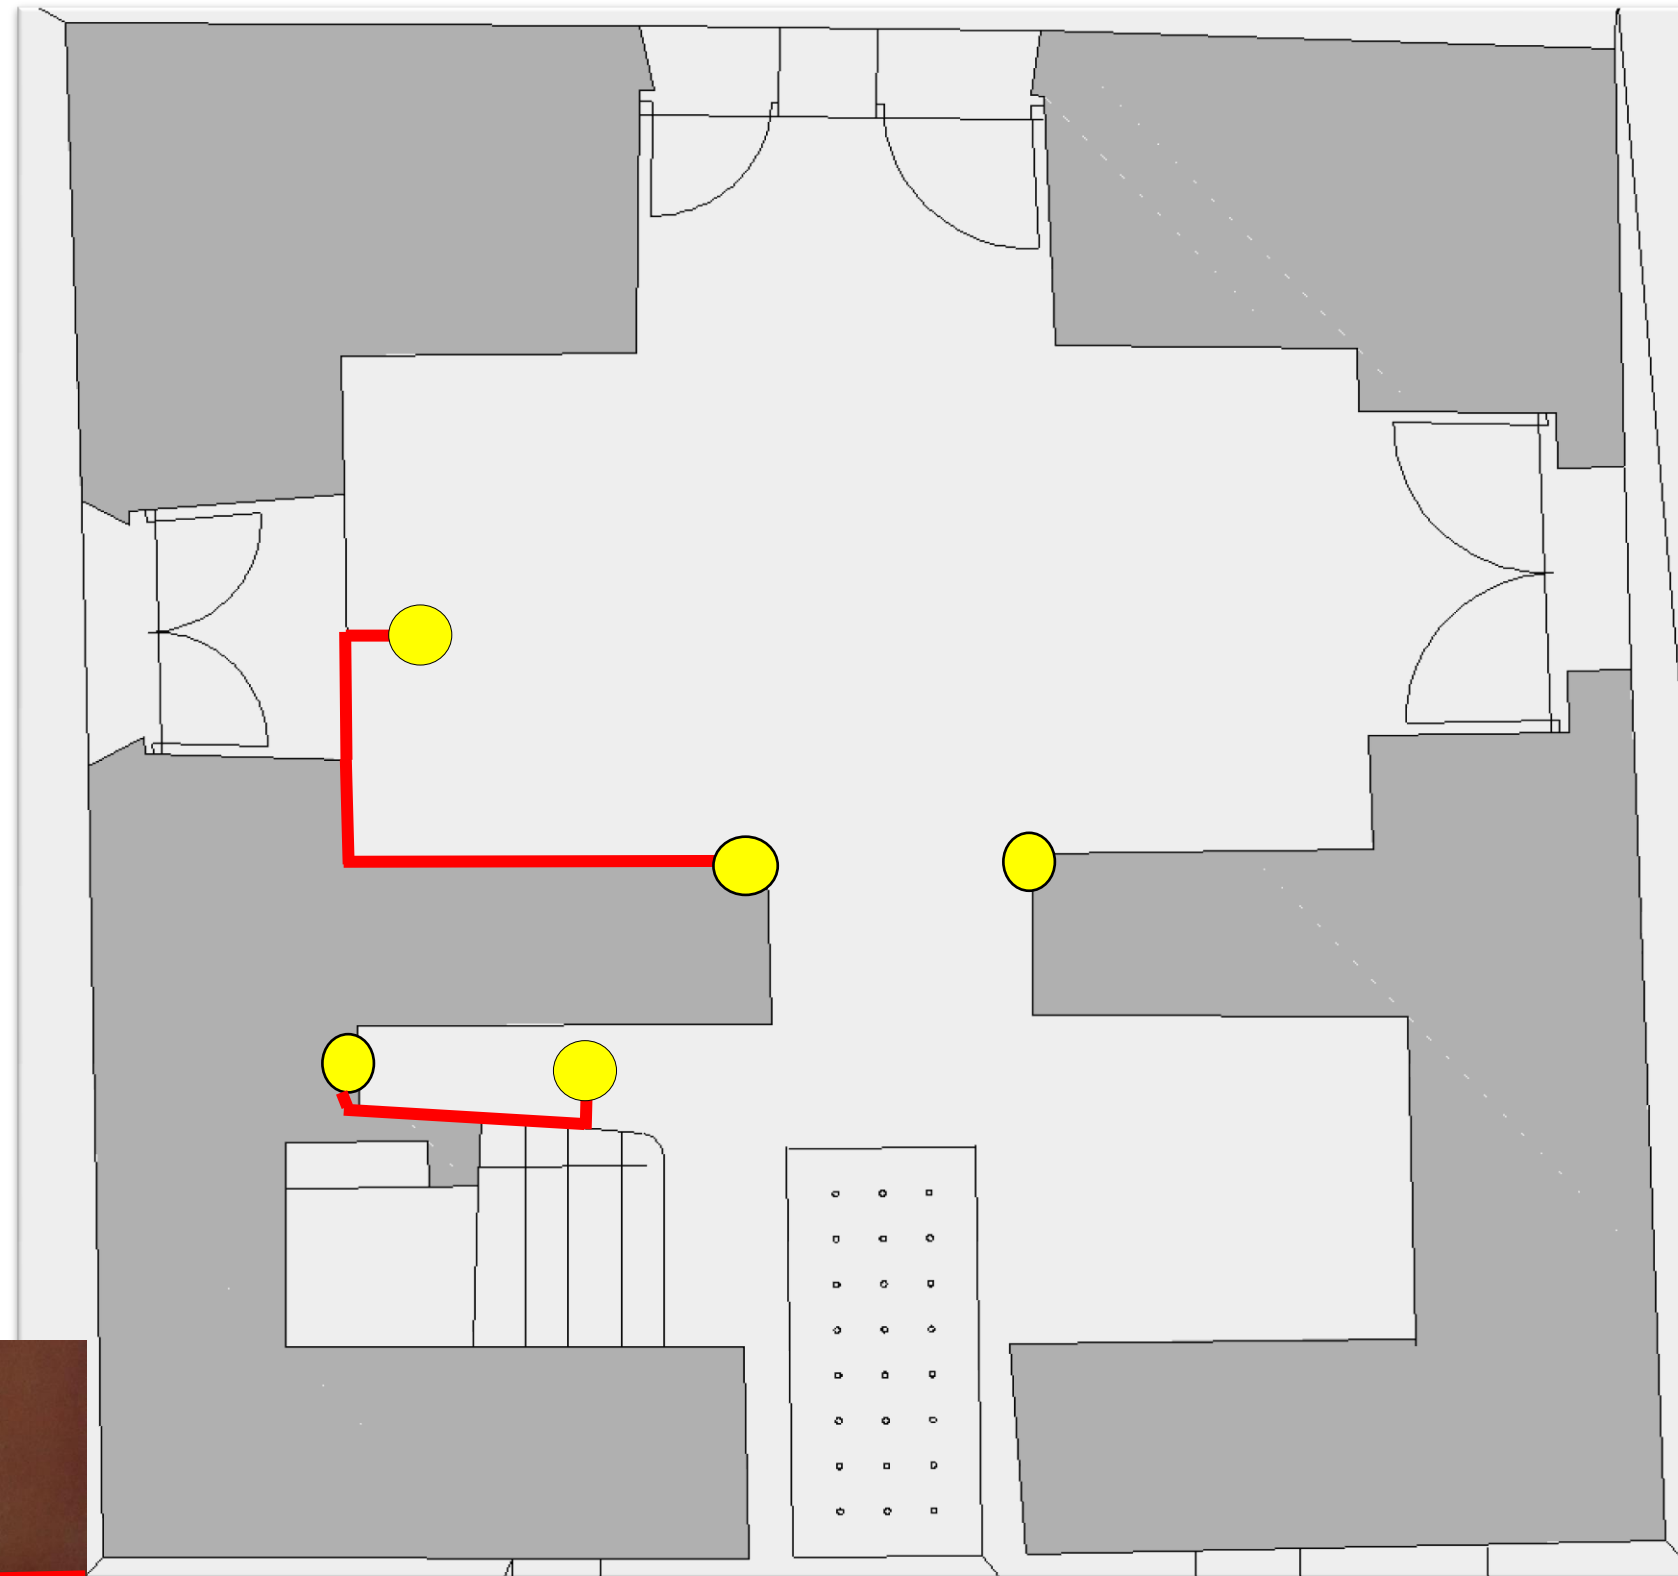


DETALLE 2ª CÁMARA TORRE DEL HORNO



PLANO Nº
12

FECHA
JUL 2017

ESCALA
S/E

 **CONSORCIO CÁCERES CIUDAD HISTÓRICA**

ILUMINACIÓN FUNCIONAL PARA EL USO TURÍSTICO EN 4 TORRES DE LA MURALLA DE CÁCERES

PLANO DESCRIPCIÓN DE LA INSTALACIÓN TORRE DEL HORNO

PROYECTISTAS:
ARQUITECTOS TÉCNICOS- INGENIEROS DE EDIFICACIÓN
F. JAVIER SELLERS BERMEJO
JOSE LUIS SÁNCHEZ DE LA CALLE

COLABORADORES:
Mª CARMEN SÁNCHEZ RODRÍGUEZ
PAULA PARRA GALÁN
BEATRIZ PAVÓN SÁNCHEZ

