





PLANTA CÁMARA DE LA TORRE

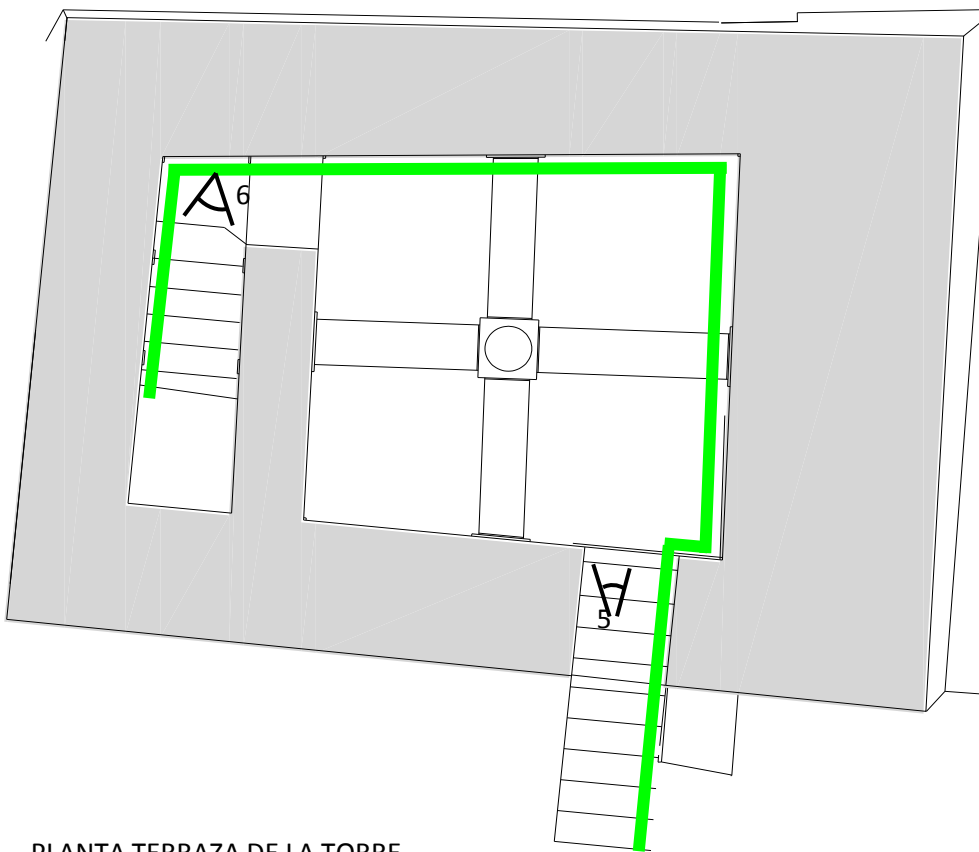

PLANTA DEL JARDÍN

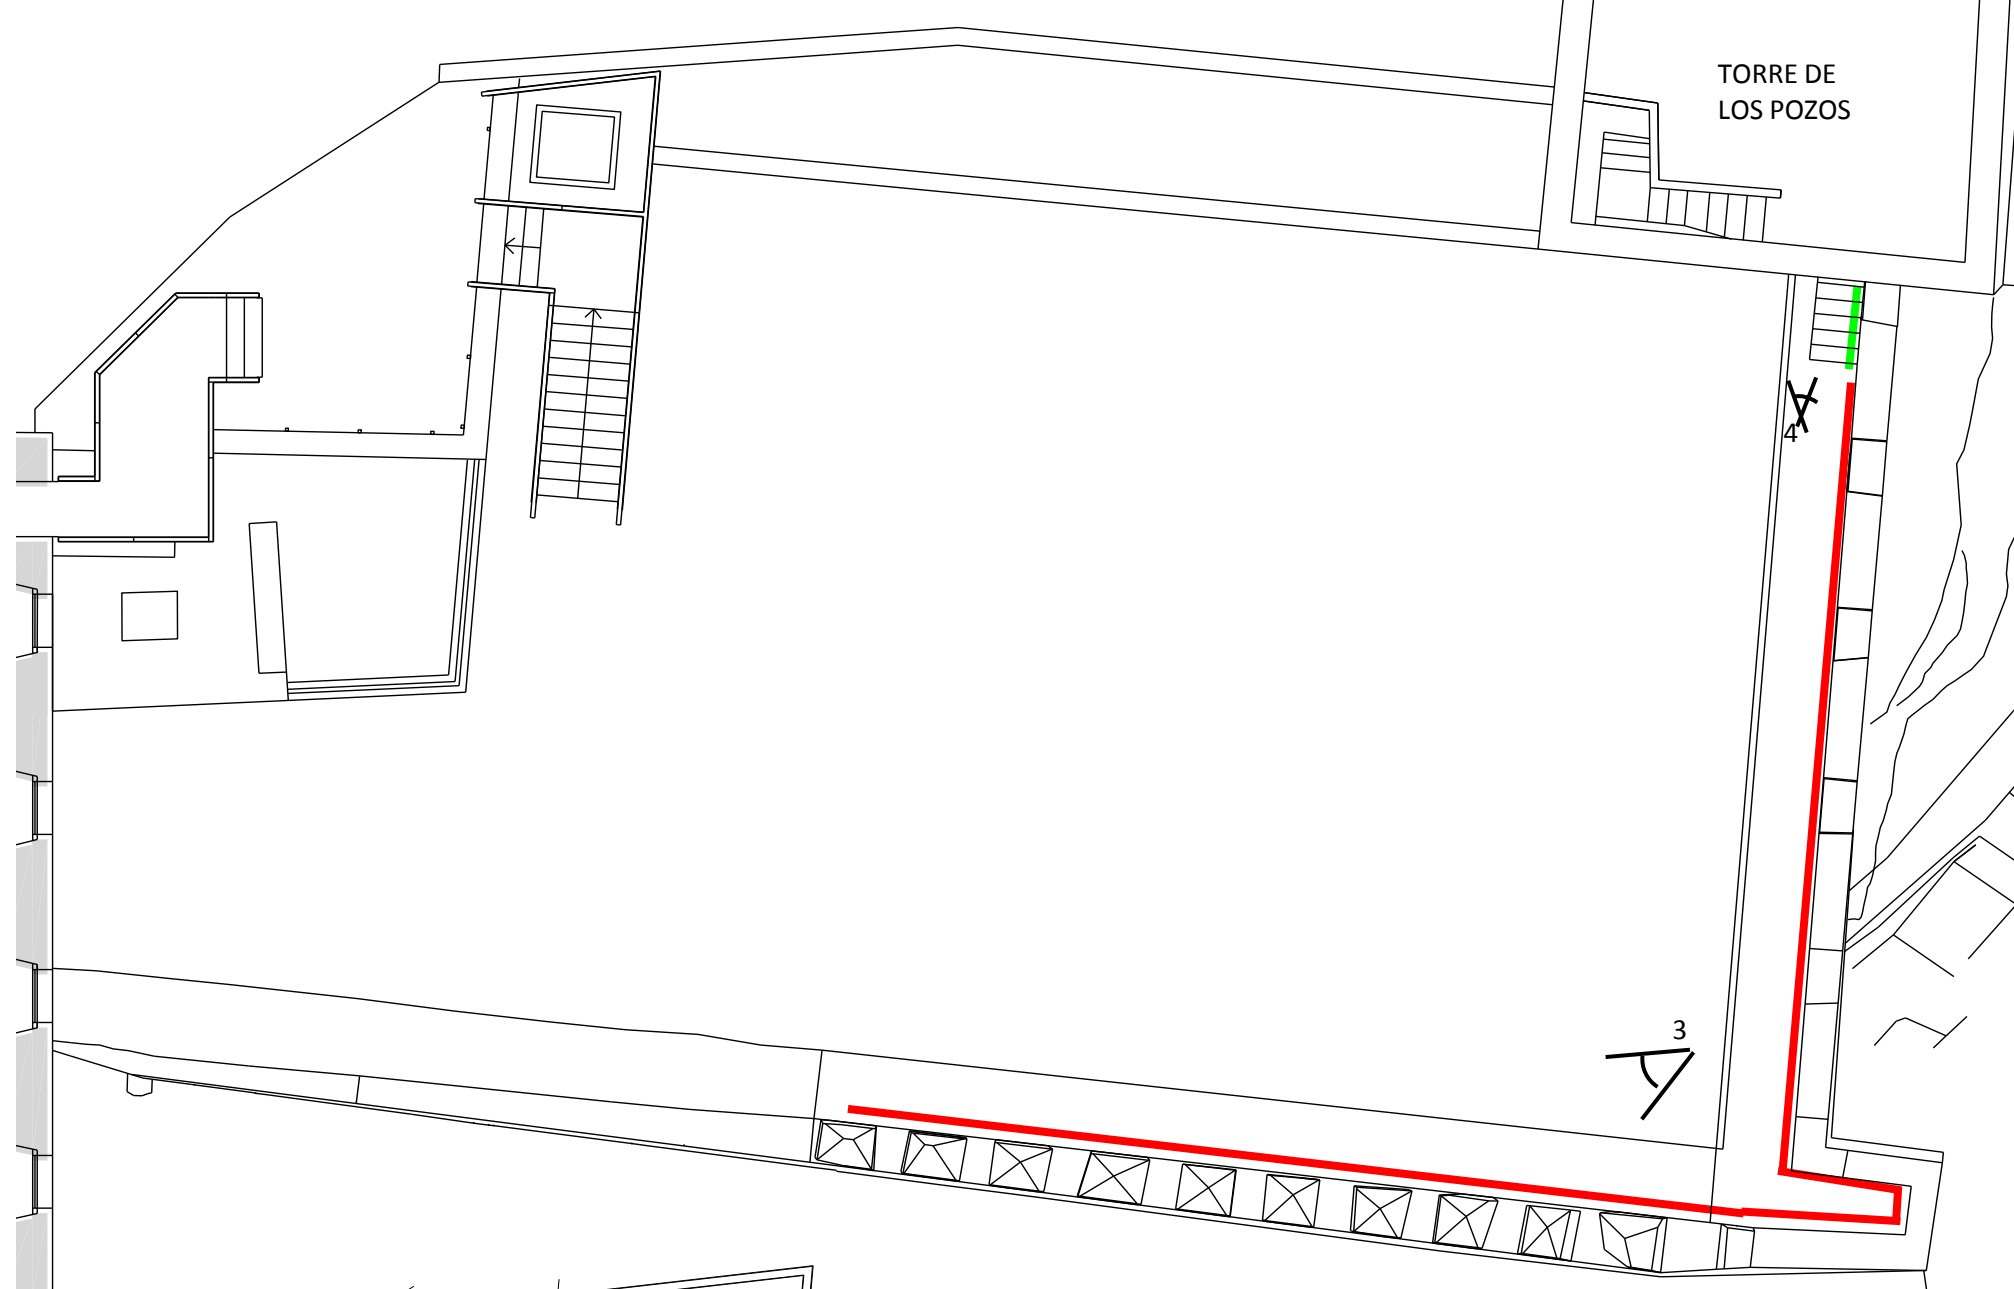

PLANTA TERRAZA DE LA TORRE

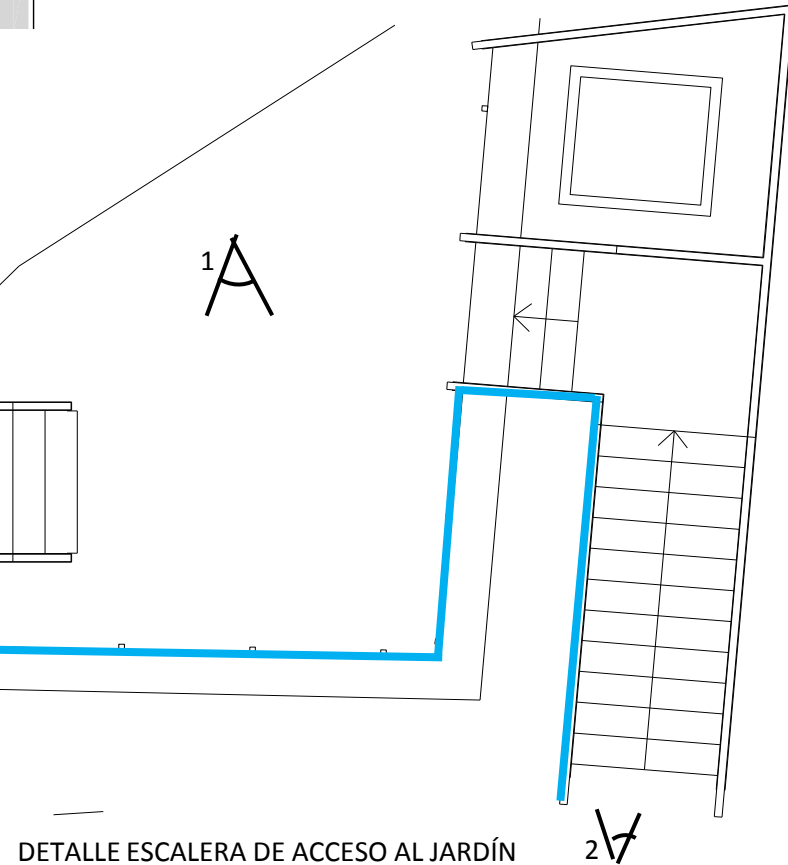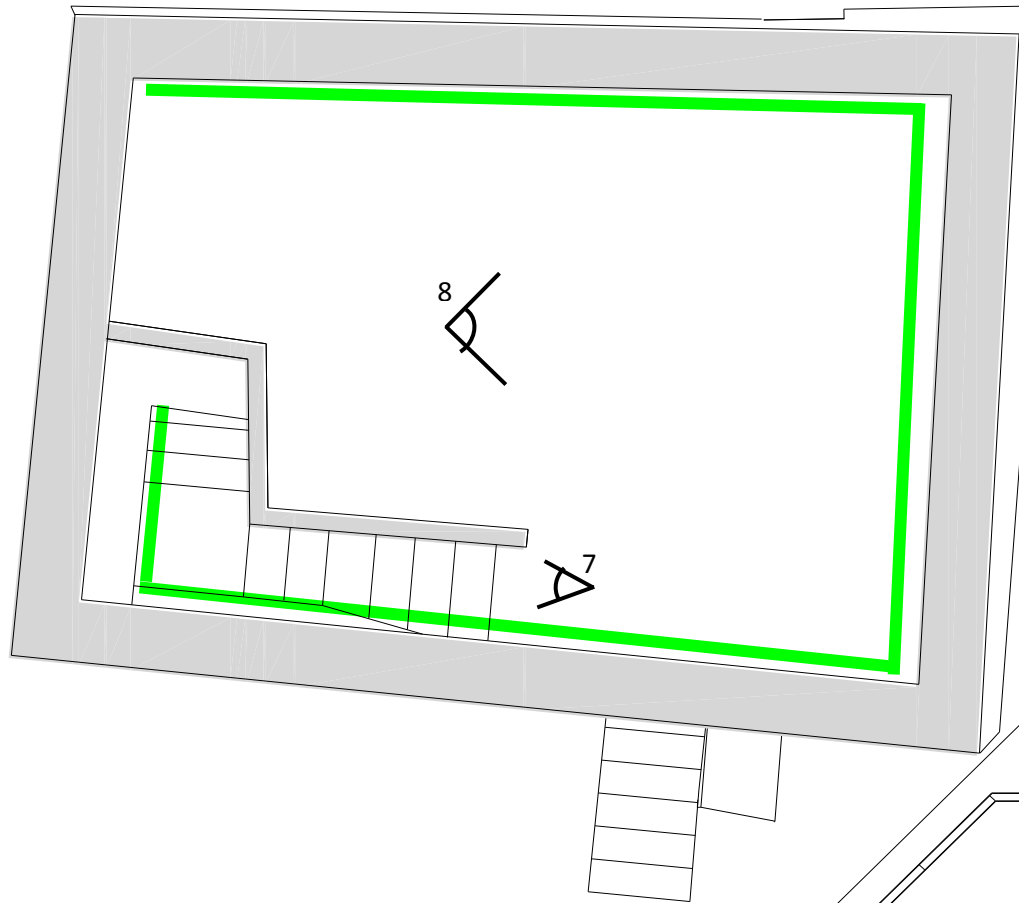

DETALLE ESCALERA DE ACCESO AL JARDÍN

- RODAPIE LUMINOSO DEL ENCINTADO PERIMETRAL
- BALIZA LUMINOSA
- BALIZA LUMINOSA PASAMANOS ESCALERAS
- A** PUNTO DE VISIÓN DE FOTOGRAFÍAS INSERTADAS EN PLANO Nº 15

PLANO Nº	 CONSORCIO CÁCERES CIUDAD HISTÓRICA	
FECHA	ILUMINACIÓN FUNCIONAL PARA EL USO TURÍSTICO EN 4 TORRES DE LA MURALLA DE CÁCERES	
ESCALA	DESCRIPCIÓN DE LA INSTALACIÓN BALUARTE DE LOS POZOS	
PROYECTISTAS:	COLABORADORES:	
F. JAVIER SELLERS BERMEJO JOSE LUIS SÁNCHEZ DE LA CALLE	M ^a CARMEN SÁNCHEZ RODRÍGUEZ PAULA PARRA GALÁN BEATRIZ PAVÓN SÁNCHEZ	

