


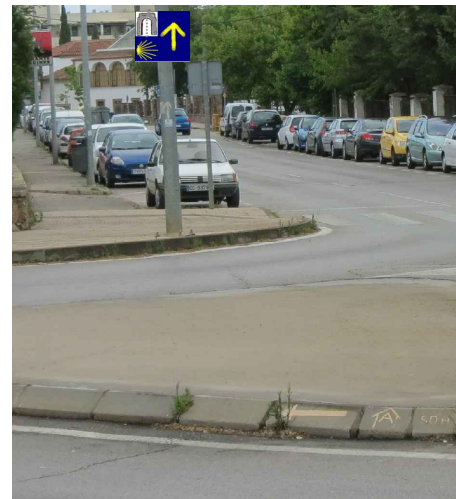

04-06




04-07




04-08



04-09

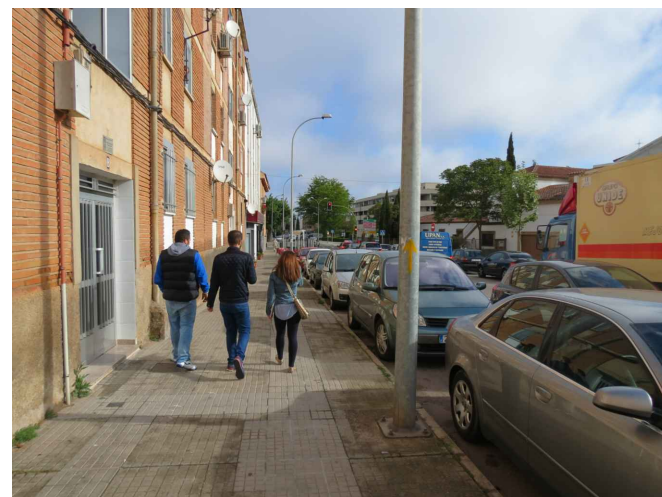

04-10

PLANO Num <b>04E</b>	 <b>CONSORCIO CÁCERES CIUDAD HISTORICA</b>	
FECHA MAY 2015	<b>RENOVACIÓN SEÑALÉTICA DE LA VÍA DE LA PLATA / CAMINO DE SANTIAGO EN LA CIUDAD DE CÁCERES</b>	
ACTUALIZACIÓN		
ESCALA 1:200	PLANO <b>ESTADO ACTUAL - ESTADO REFORMADO</b>	
PROYECTISTAS <b>JOSE LUIS SÁNCHEZ DE LA CALLE</b> INGENIEROS DE EDIFICACIÓN - ARQUITECTOS TÉCNICOS	<b>JAVIER SELLERS BERMEJO</b>	COLABORADORES GIL POBLADOR, MARINA RAMALLETE SOLÍS, DIEGO CORTÉS CALLE, DIEGO M <sup>º</sup> CORTÉS MÓRGADO, ISABEL POBLACIÓN GÓMEZ, JOSÉ DAVID <small>TÉCNICOS SUPERIORES EN GUÍA, INFORMACIÓN Y ASISTENCIA TURÍSTICA</small> <small>TÉCNICOS SUPERIORES EN PROYECTOS DE EDIFICACIÓN</small>